


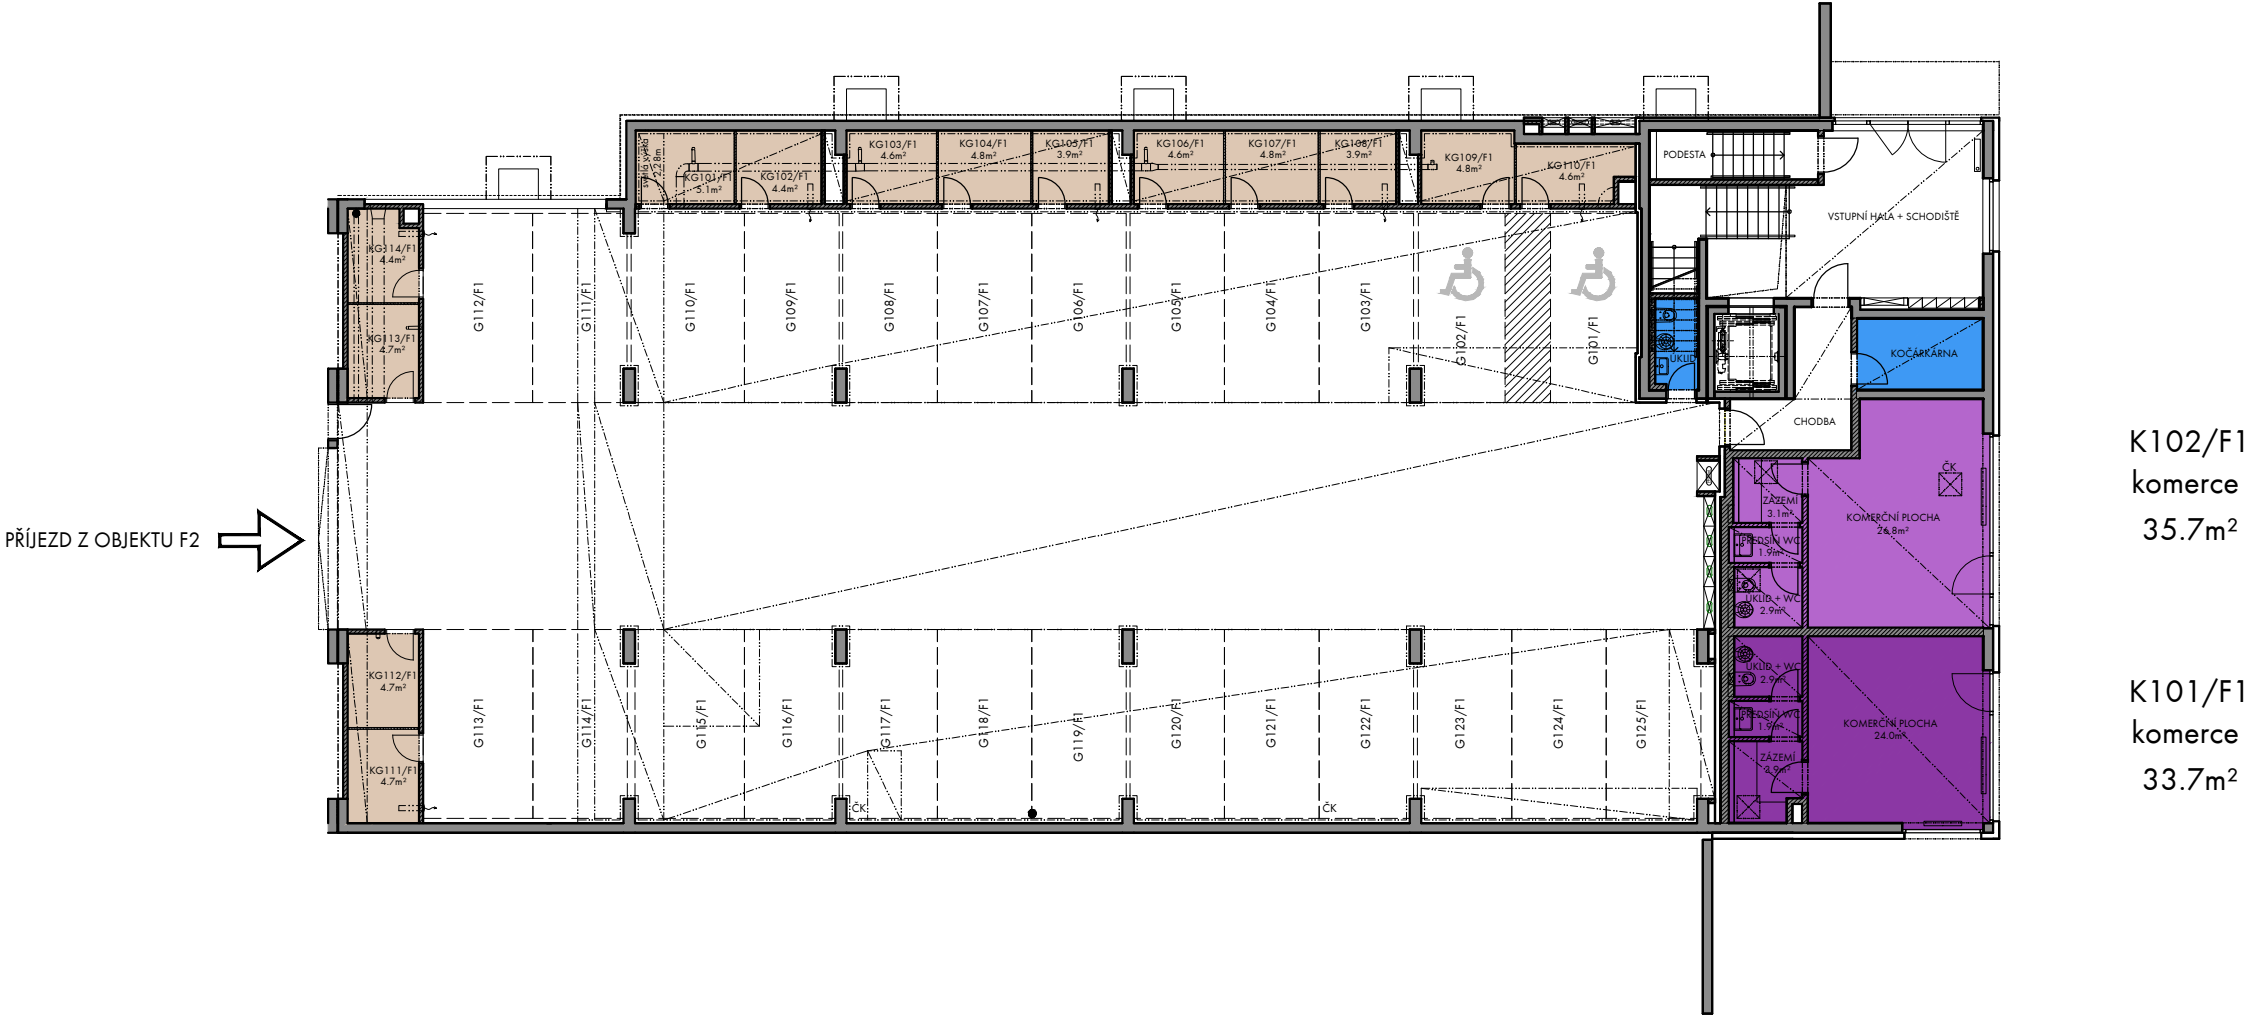

PŘÍJEZD Z OBJEKTU F2

K102/F1
komerce
35.7m²

K101/F1
komerce
33.7m²

garážová stání
snížená výška / pohled

komory
svislé potrubí

technické místnosti
ČK čistící kus kanalizace

komerční prostory

