


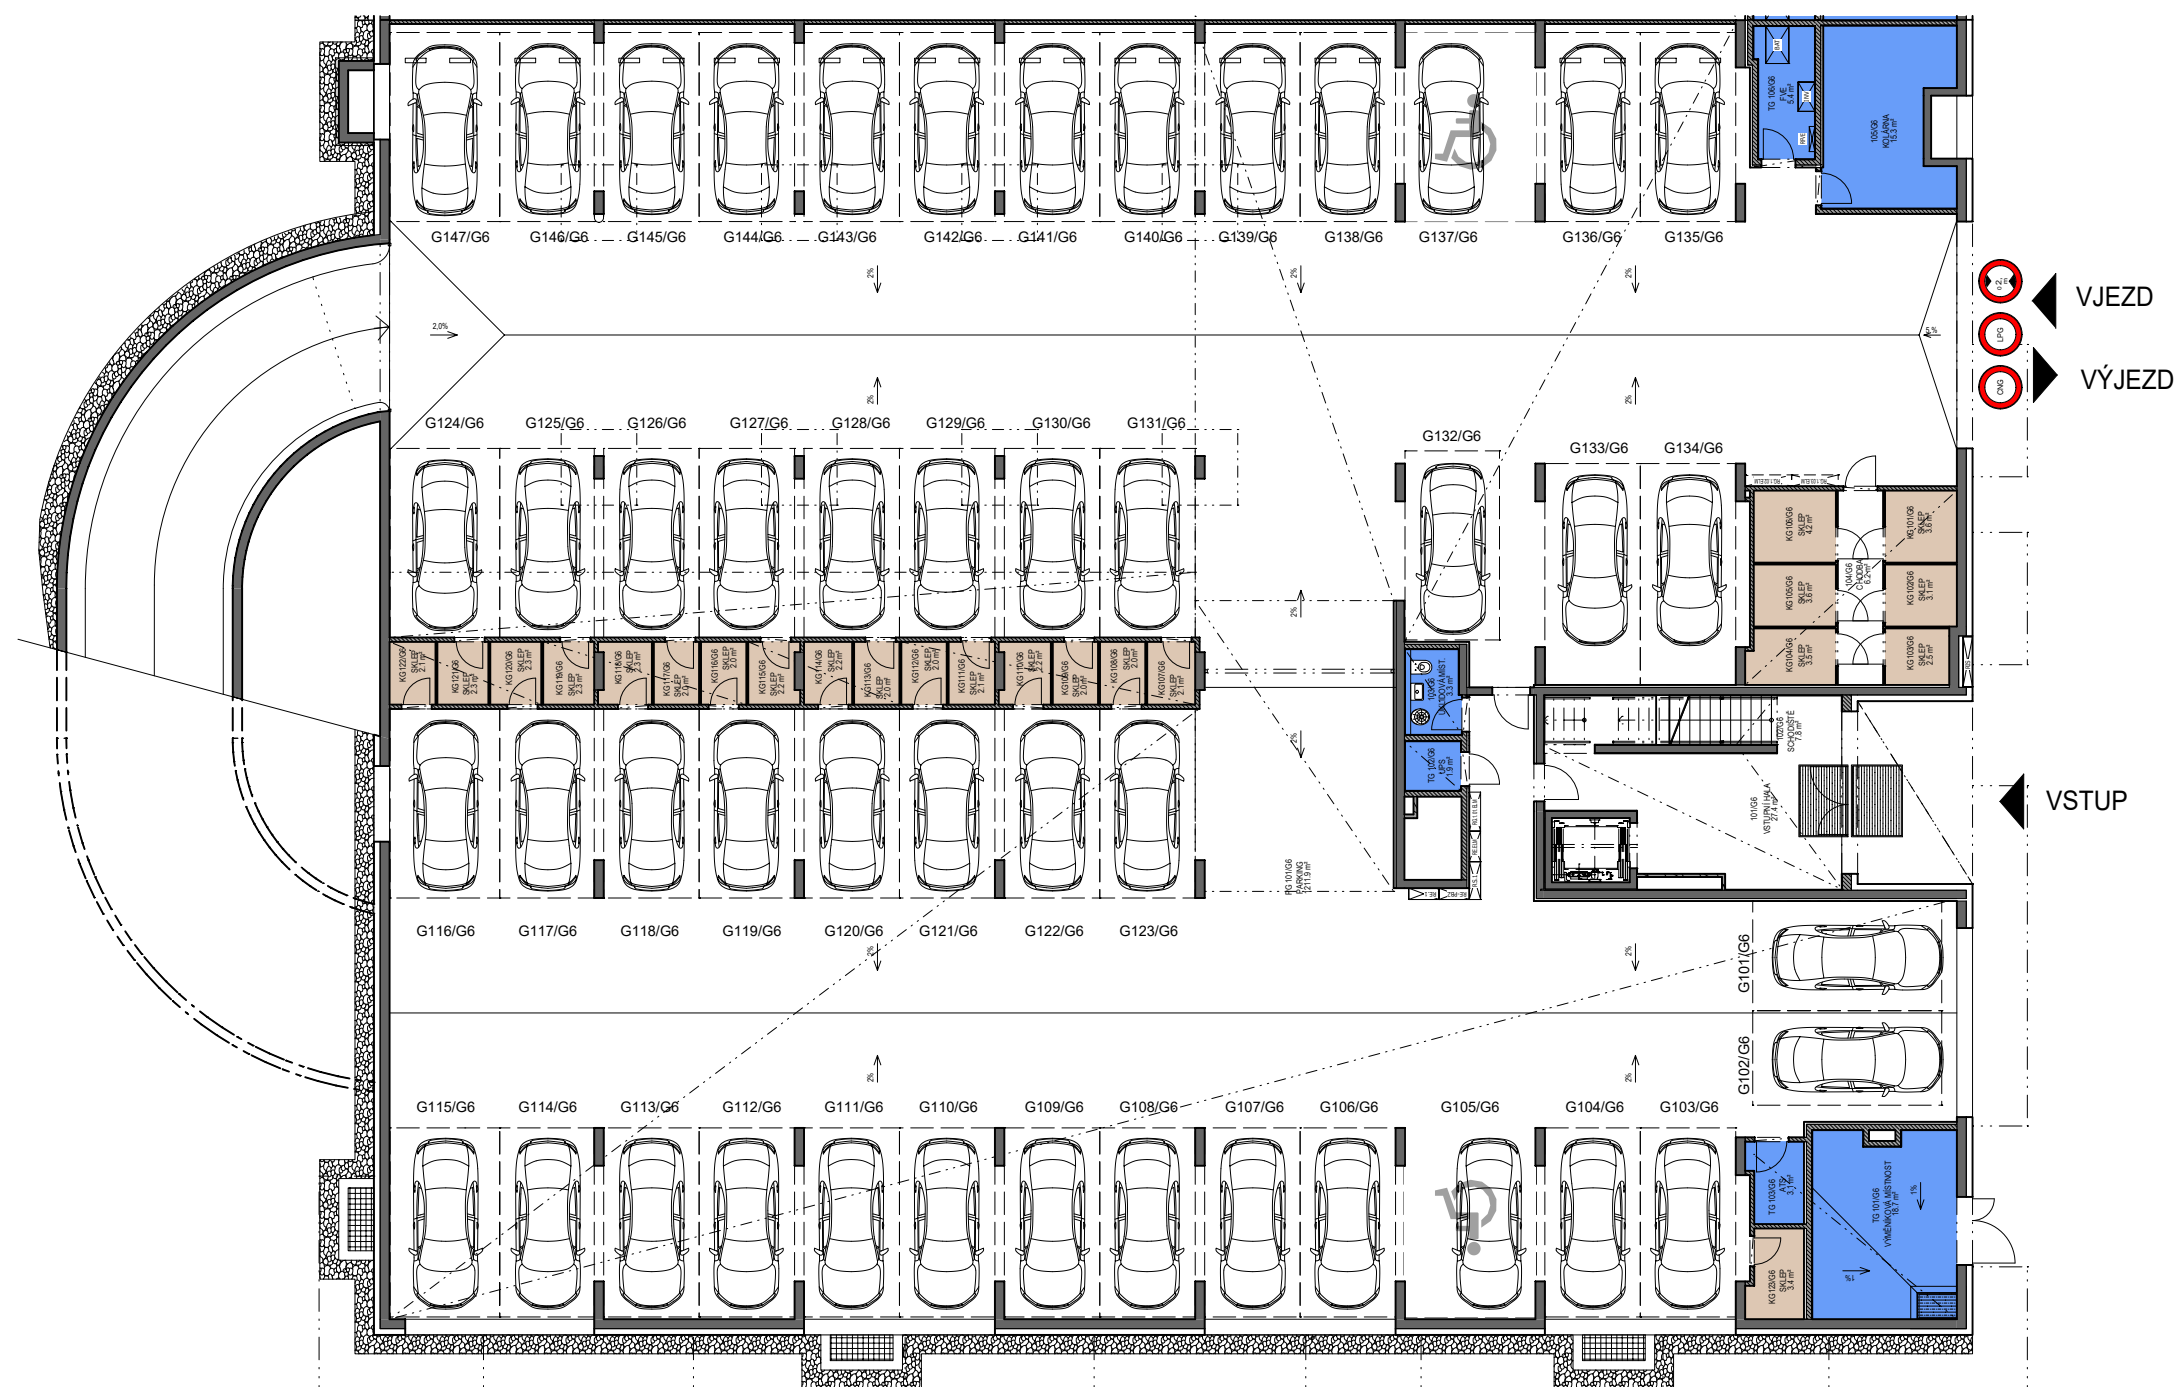

0 10m 1:200



komory

technické místnosti

předepsaný způsob parkování

situace - schéma



PODLAŽÍ

1.PP

2024 - 04 - 08 INDEX 1