




0 10 m 1:200

komory technické místnosti parkovací stání


situace - schéma

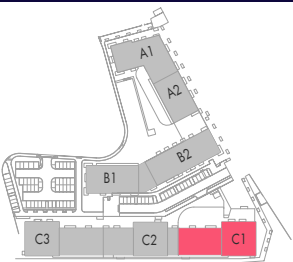

PODLAŽÍ


2.PP

2024 - 02 - 30 INDEX

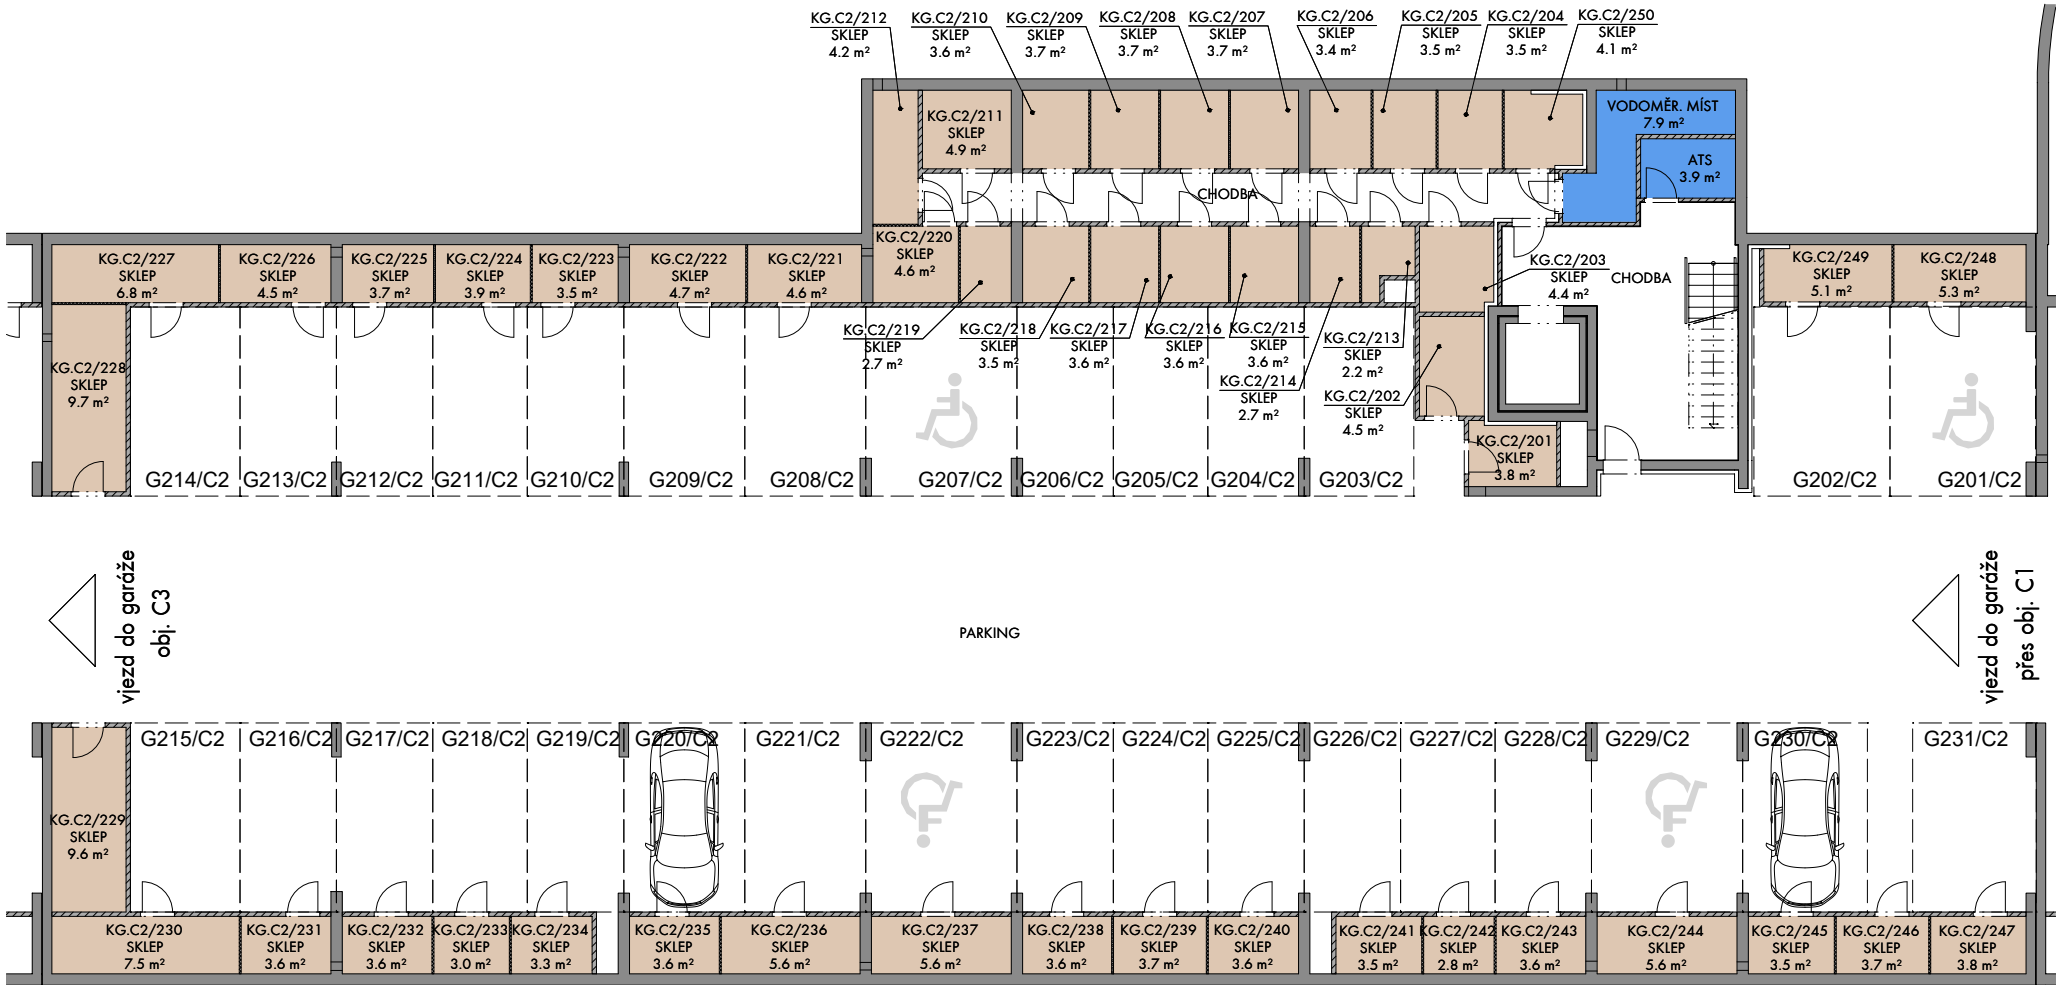

komory      technické místnosti      parkovací stání

situace - schéma

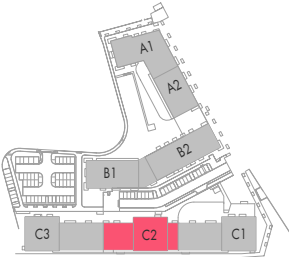

PODLAŽÍ

2.PP

2024 - 02 - 30    INDEX