



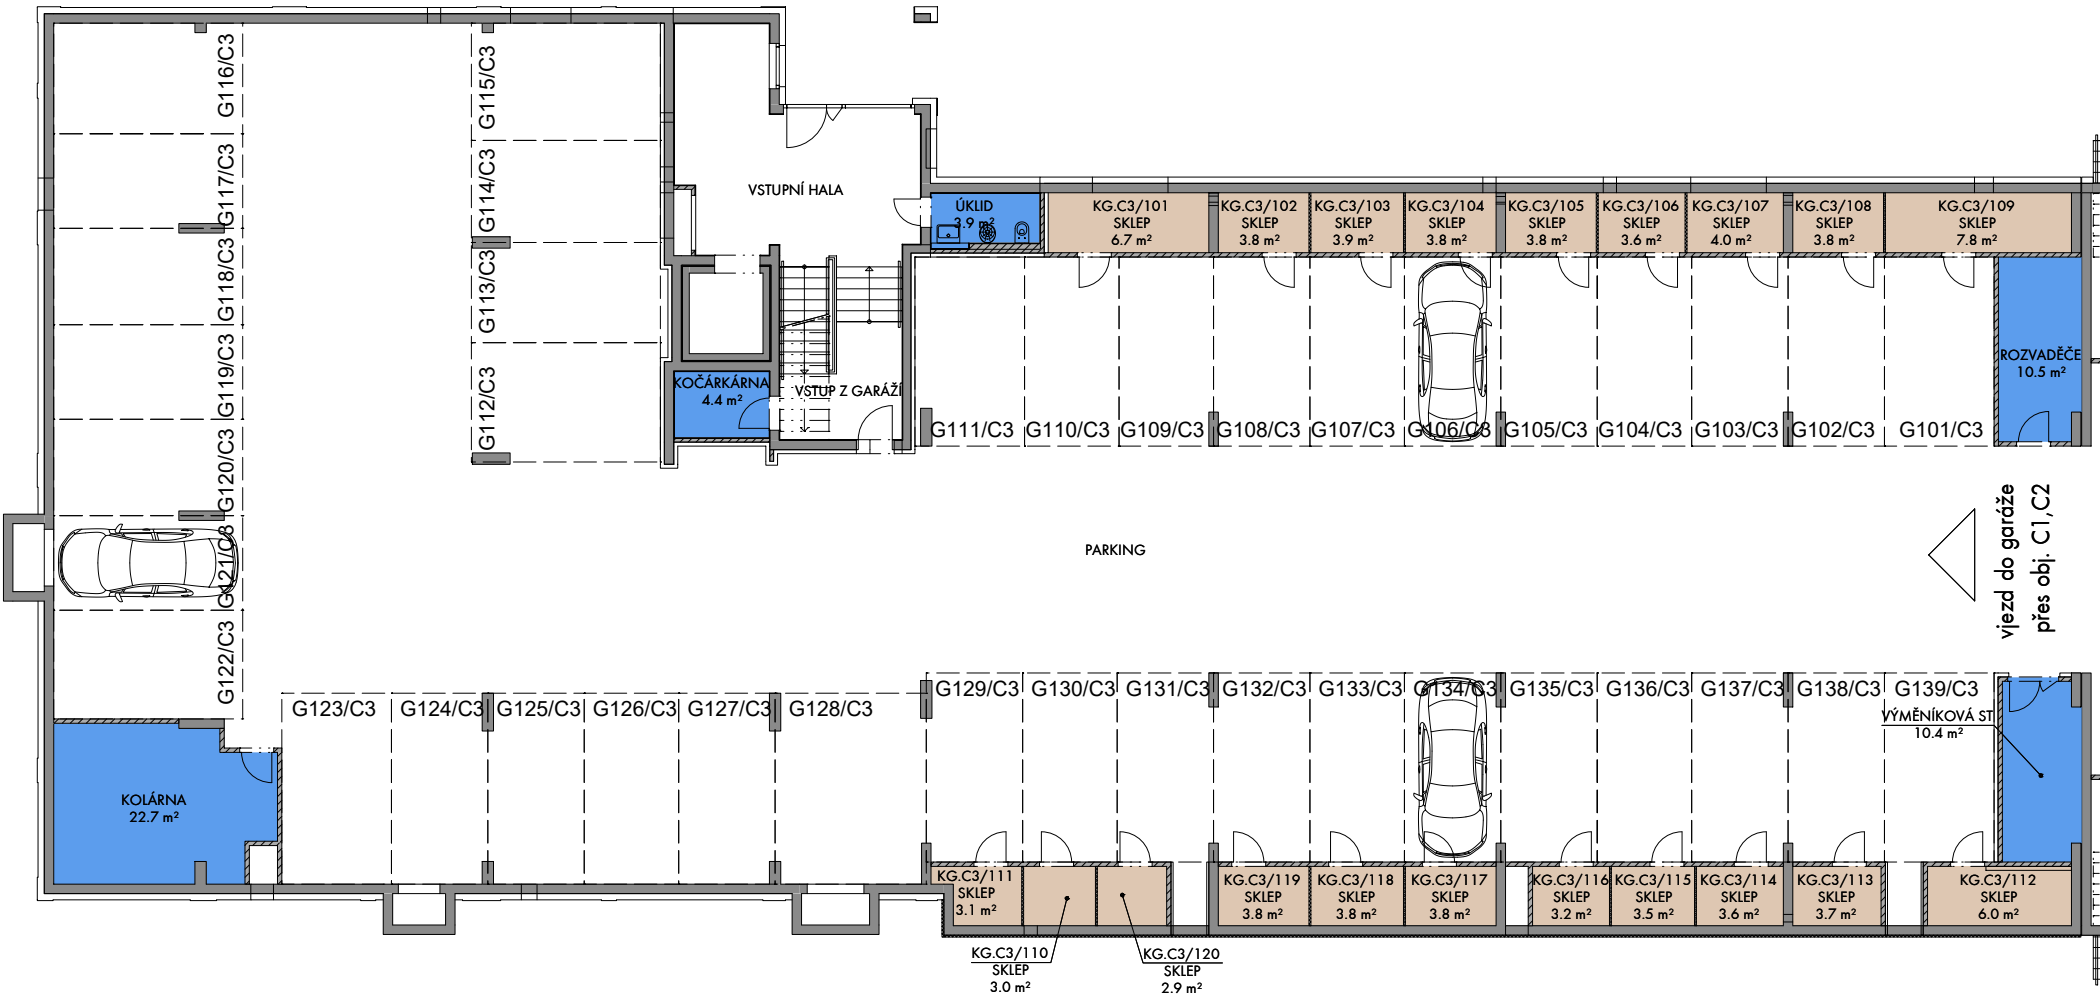

komory      technické místnosti      parkovací stání

situace - schéma

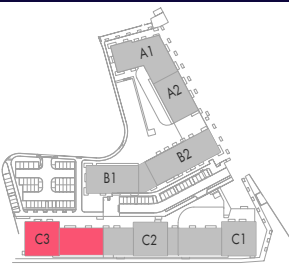

PODLAŽÍ

1.PP

2024 - 02 - 30    INDEX