


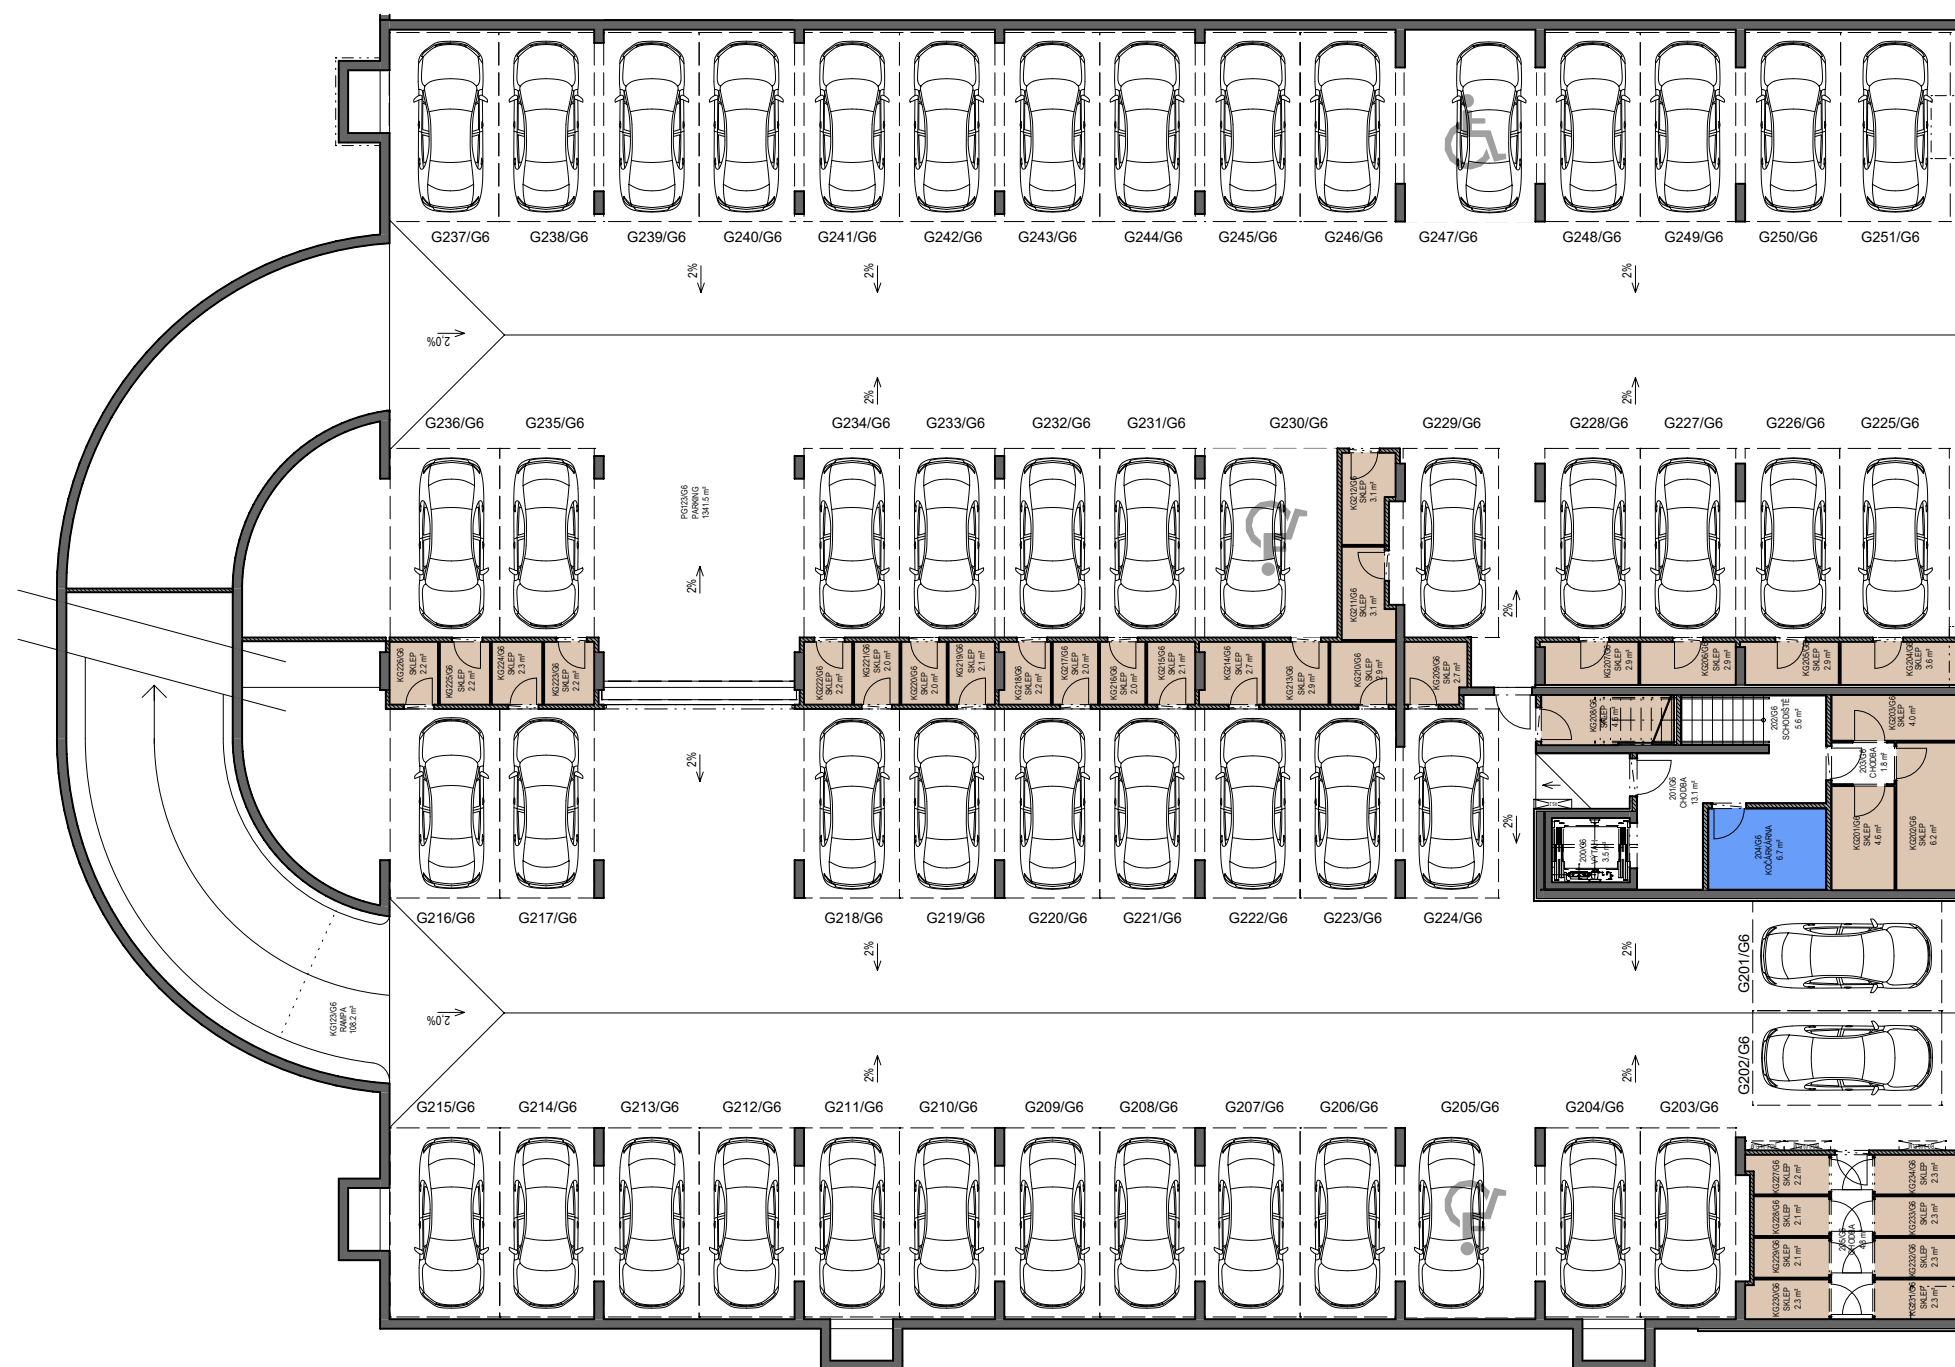

0 10m 1:200



komory technické místnosti předepsaný způsob parkování

situace - schéma



PODLAŽÍ

2.PP

2024 - 04 - 08 INDEX 1