


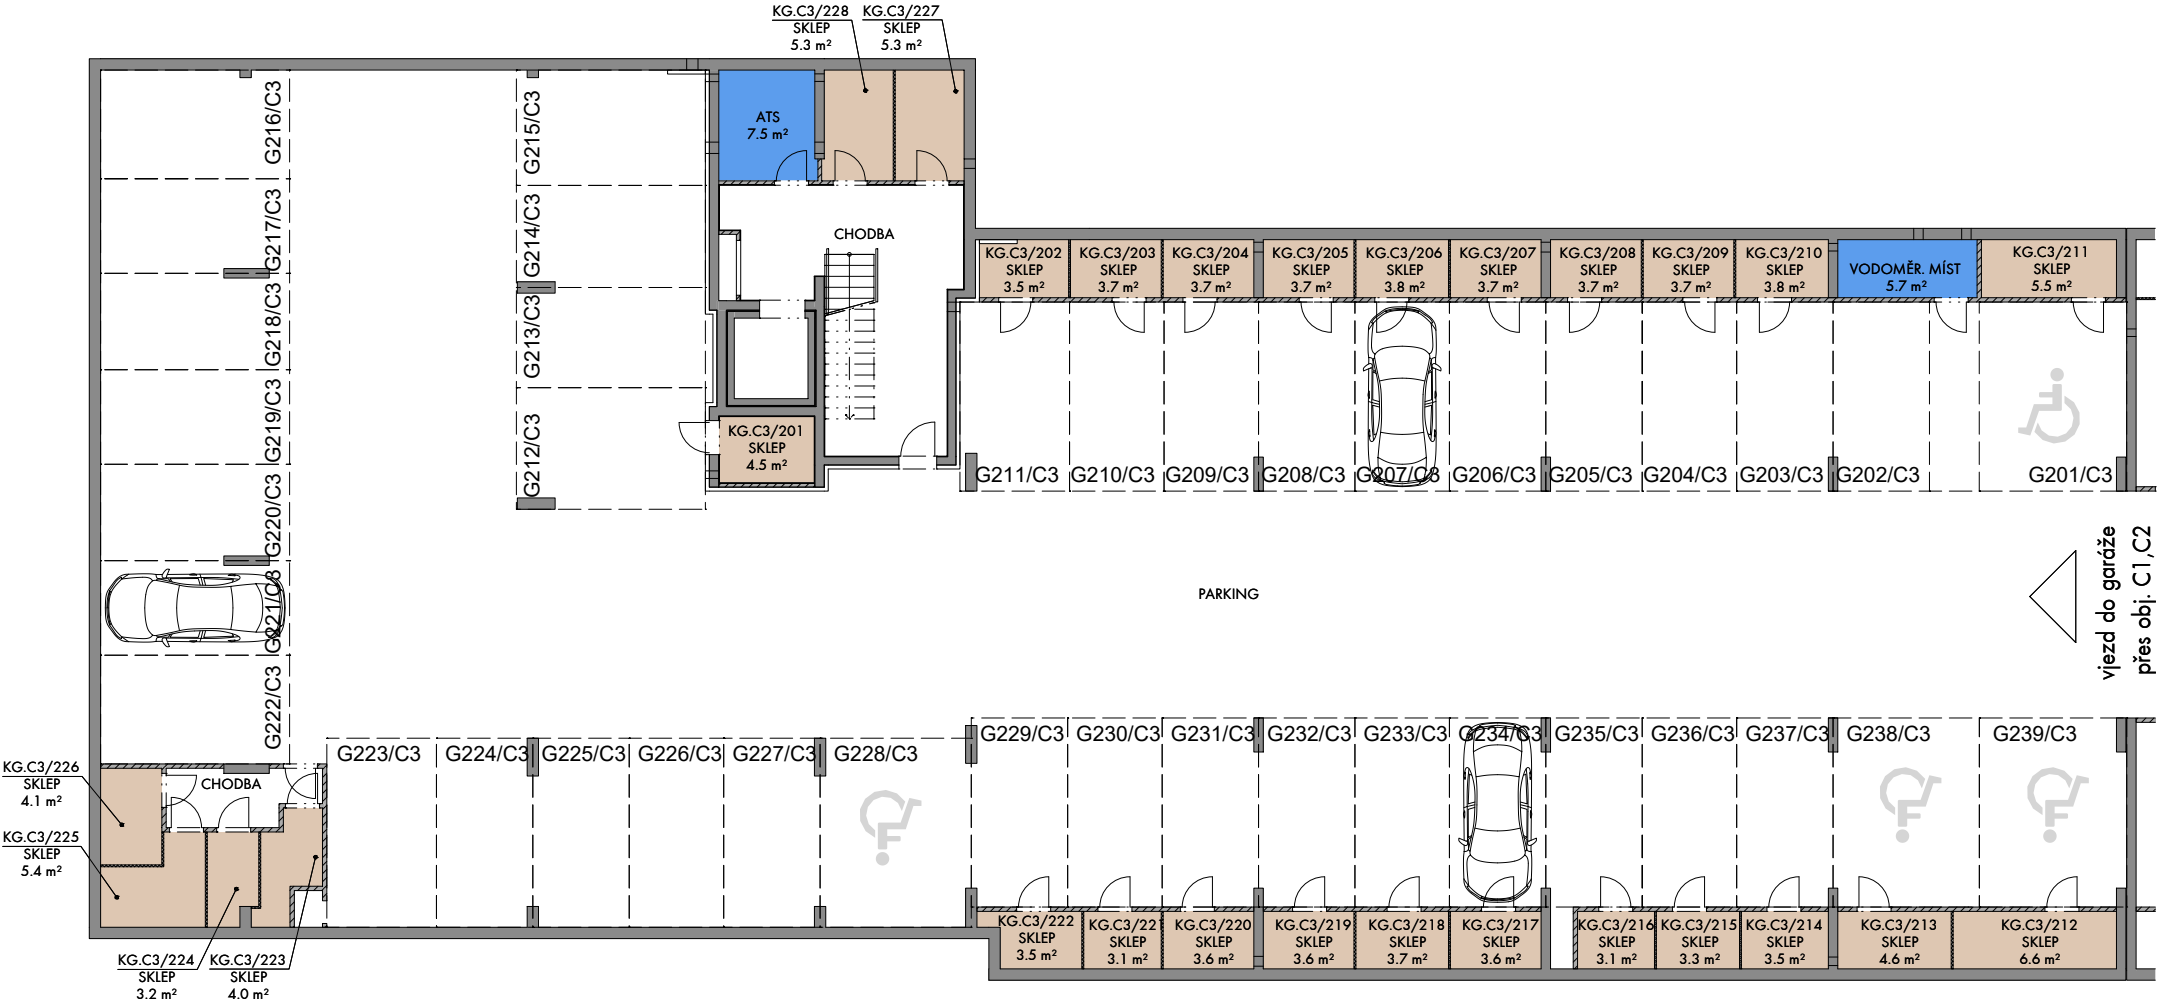


komory

technické místnosti

parkovací stání

situace - schéma

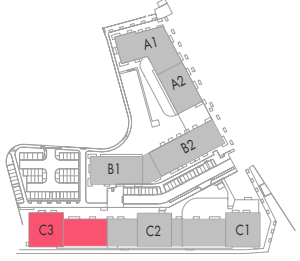

PODLAŽÍ

2.PP

2024 - 02 - 30

INDEX