


Rodinné domy Britská čtvrť VI

FINEP CZ, a.s., Lannův palác, Havlíčkova 1, 110 00 Praha 1,
Tel.: 800 500 506, info@finep.cz, www.finep.cz

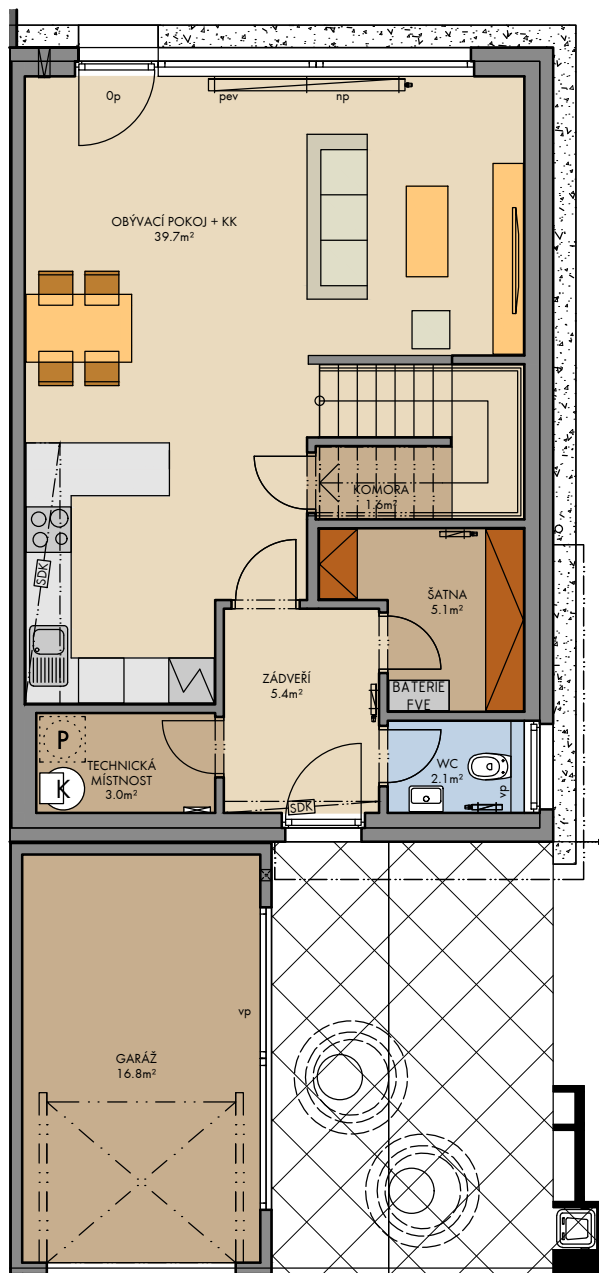

0 5m 1:100

KONSTRUKCE STAVBY

Všechné vybavení nábytkem, včetně kuchyňské linky, elektrospotřebiče a bytové doplňky nejsou součástí standardního vybavení a jejich návrh je pouze orientační. Označení topných těles, podhledů, dělení a otevíratost oken je pouze orientační.

— vedení sítí pod terémem
— — — konstrukce nad rovinou (v bytě = snížený pohled)
— — — konstrukce podzemních podlaží

np - nízký parapet, vp - vysoký parapet, Op - minimální parapet, pev - pevné zasklení

P PRAČKA



K KOTEL + ZÁSObNÍK TUV

baterie FVE

BATERIE FVE

ELEKTRO ROZVADĚČ

PRŮVĚTRNÍK

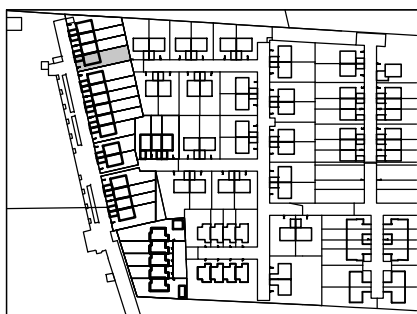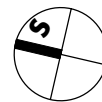

podlaží :	1.NP
užitná plocha podlaží:	80,7 m ²
užitná plocha podlaží bez garáže:	63,9 m ²
užitná plocha garáže:	16,8 m ²

typ domu:

4+kk

číslo domu:

ŘADOVÝ DŮM

Z108


2022-09-30

INDEX 1

plochy jednotlivých místností jsou orientační
podlahová plocha domu je vypočtena dle nařízení vlády č. 366/2013 Sb.

Rodinné domy Britská čtvrť VI

FINEP CZ, a.s., Lannův palác, Havlíčkova 1, 110 00 Praha 1,
Tel.: 800 500 506, info@finep.cz, www.finep.cz

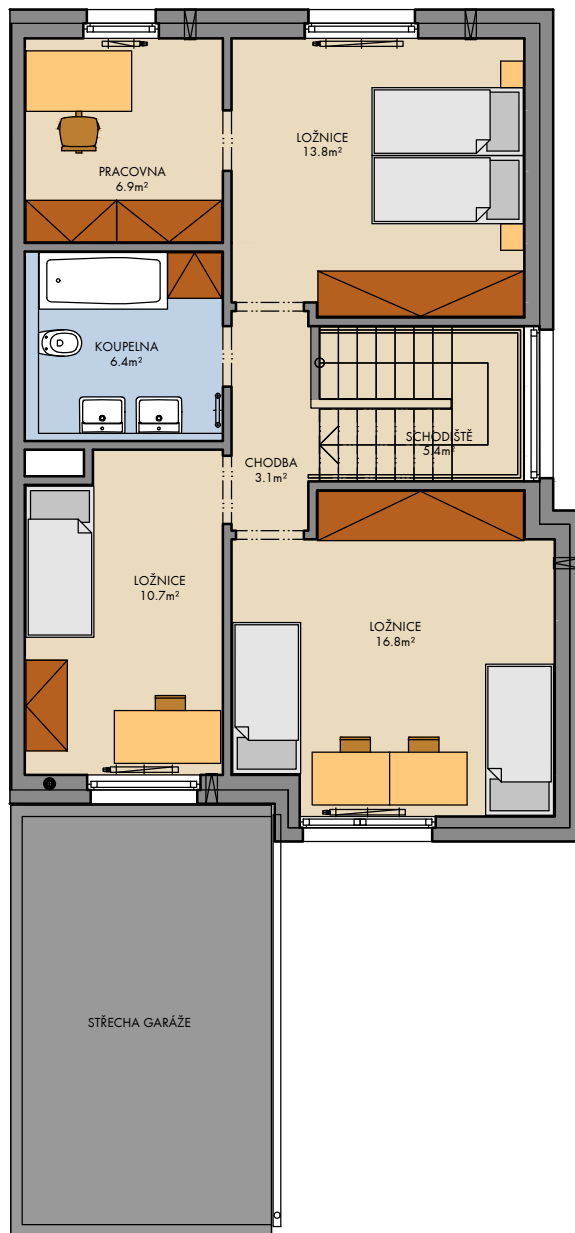

0 5m 1:100

KONSTRUKCE STAVBY

Všecké vybavení nábytkem, včetně kuchyňské linky, elektrospotřebiče a bytové doplňky nejsou součástí standardního vybavení a jejich návrh je pouze orientační
Označení topných těles, podhledů, dělení a otevíratost oken je pouze orientační.
- - - vedení sítí pod terémem
- - - konstrukce nad rovinou (v bytě = snížený podhled)
- - - konstrukce podzemních podlaží
np - nízký parapet, vp - vysoký parapet, Op - minimální parapet, nn - nízké nadpraží, pev - pevné zasklení



PRAČKA



KOTEL + ZÁSOBNÍK TUV



BATERIE FVE



ELEKTRO ROZVADĚČ



PRŮVĚTRNÍK



podlaží : 2.NP
užitná plocha podlaží: 61,4 m²

typ domu:

4+kk

číslo domu:

ŘADOVÝ DŮM

Z108


2022-09-30

INDEX 1

plochy jednotlivých místností jsou orientační
podlahová plocha domu je vypočtena dle nařízení vlády č. 366/2013 Sb.


Rodinné domy Britská čtvrť VI

FINEP CZ, a.s., Lannův palác, Havlíčkova 1, 110 00 Praha 1,
Tel.: 800 500 506, info@finep.cz, www.finep.cz

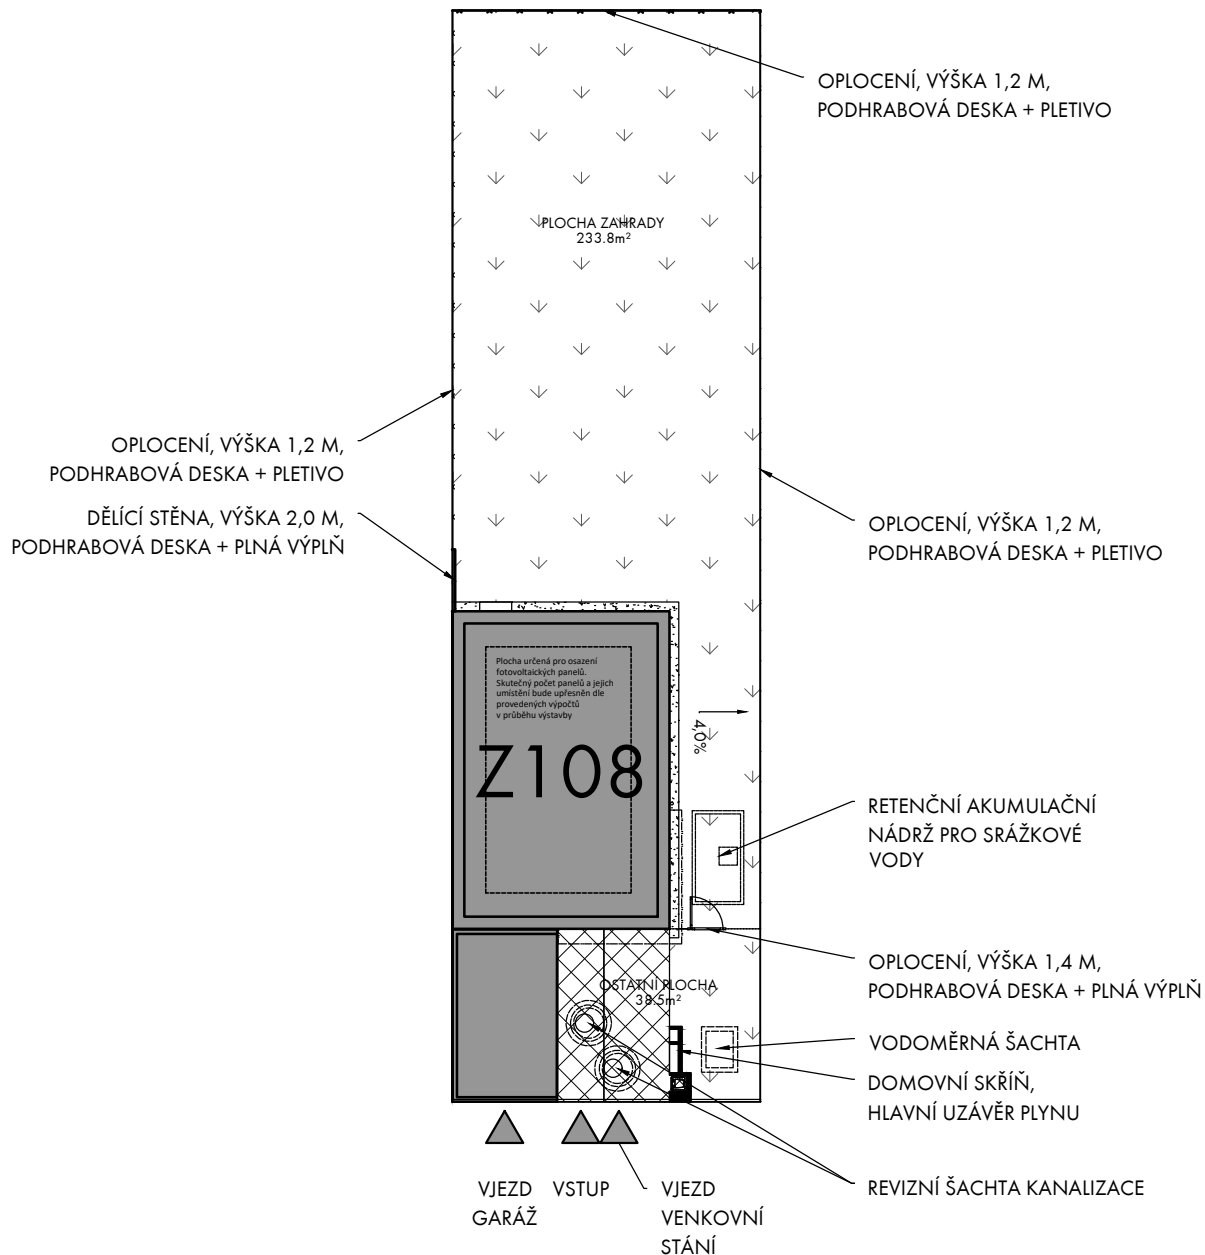

0 5m 1:250

-  ZÁMKOVÁ DLAŽBA
-  OKAPOVÝ CHODNÍK
-  ZATRAVŇOVACÍ DLAŽDICE
-  HRUBÁ TERÉNNÍ ÚPRAVA

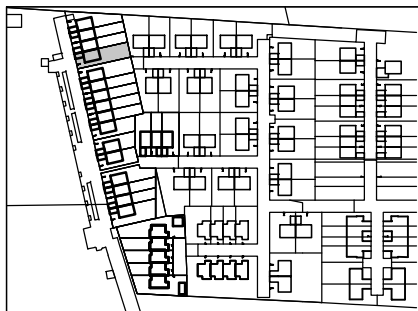

2022-09-30

INDEX 1

počet podlaží:	2
užitná plocha:	142,1 m ²
užitná plocha bez garáže:	125,3 m ²
plocha garáže:	16,8 m ²
celková plocha pozemku:	367,5 m ²
zastavěná plocha:	95,2 m ²
plocha zahrady:	233,8 m ²
ostatní plocha:	38,5 m ²

plochy jednotlivých místností jsou orientační
podlahová plocha domu je vypočtena dle nařízení vlády č. 366/2013 Sb.

typ domu:

4+kk

číslo domu:


ŘADOVÝ DŮM

Z108


Rodinné domy Britská čtvrť VI

FINEP CZ, a.s., Lannův palác, Havlíčkova 1, 110 00 Praha 1,
Tel.: 800 500 506, info@finep.cz, www.finep.cz

ŘEZ PŘÍČNÝ

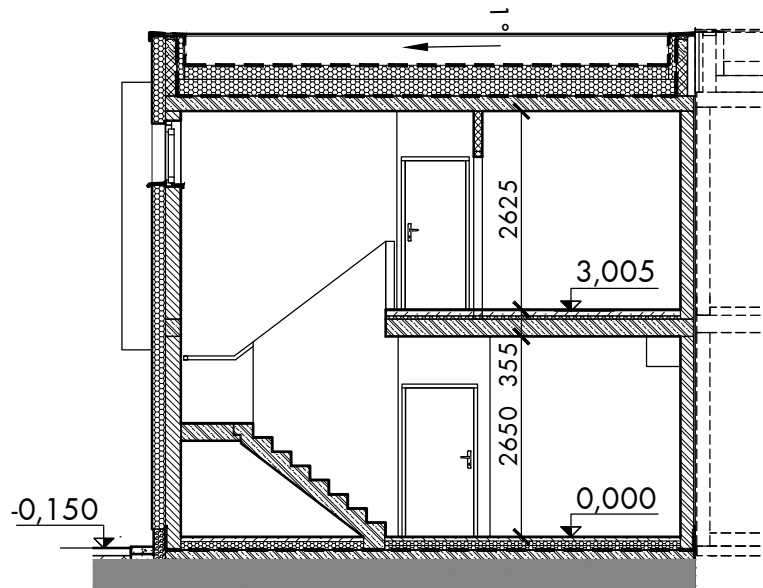

ŘEZ PODÉLNÝ

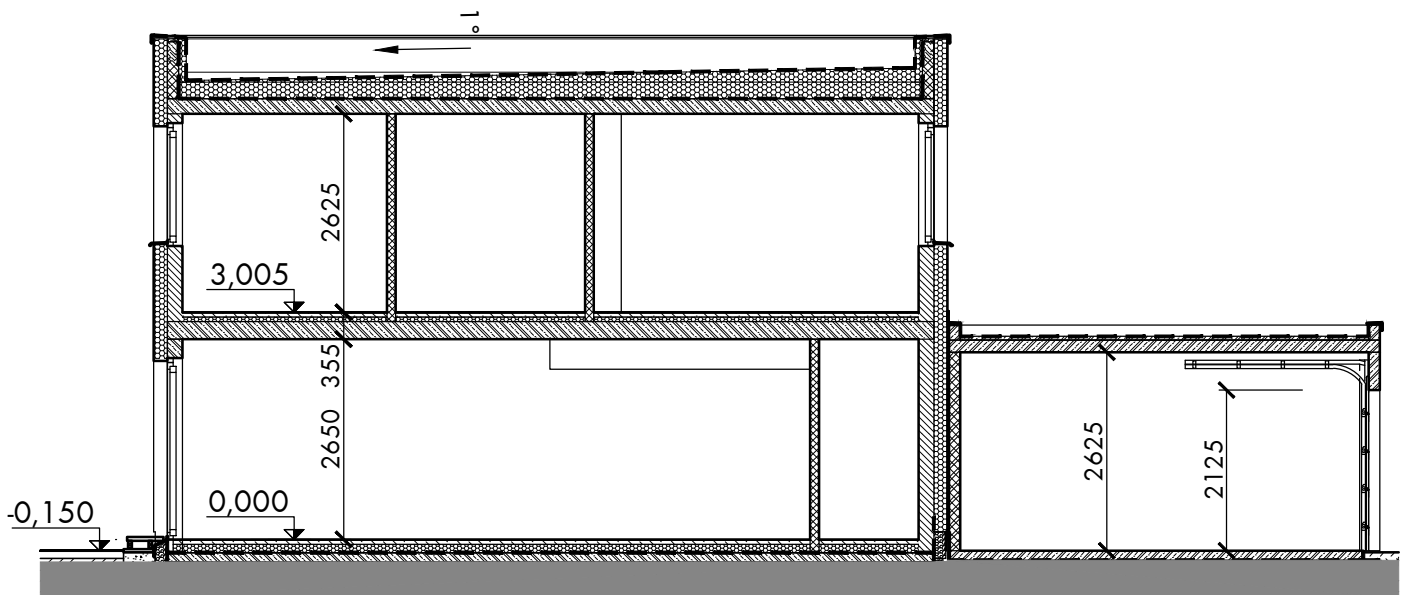

0 5m 1:100

ŽELEZOBETON / BETON

ZDIVO

ZDIVO

TEPELNÉ IZOLACE



ŘEZY OBJEKTEM

typ domu:

4+kk

číslo domu:


ŘADOVÝ DŮM

Z108


Rodinné domy Britská čtvrť VI

FINEP CZ, a.s., Lannův palác, Havlíčkova 1, 110 00 Praha 1,
Tel. : 800 500 506, info@finep.cz , www.finep.cz

POHLED ZÁPADNÍ

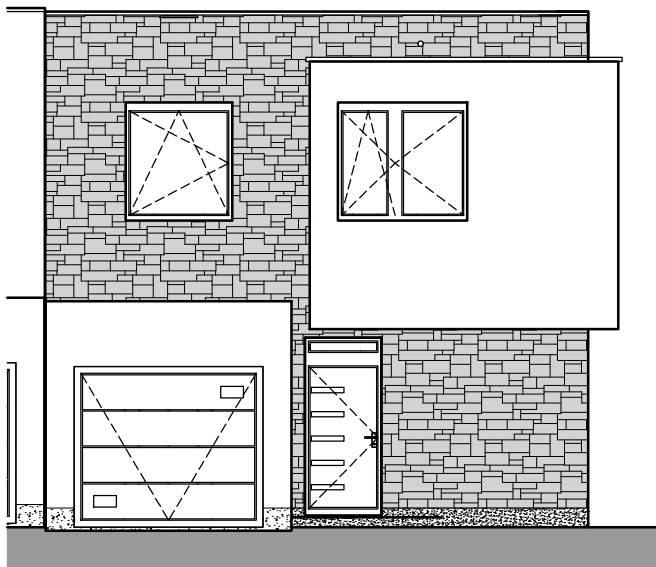

POHLED VÝCHODNÍ

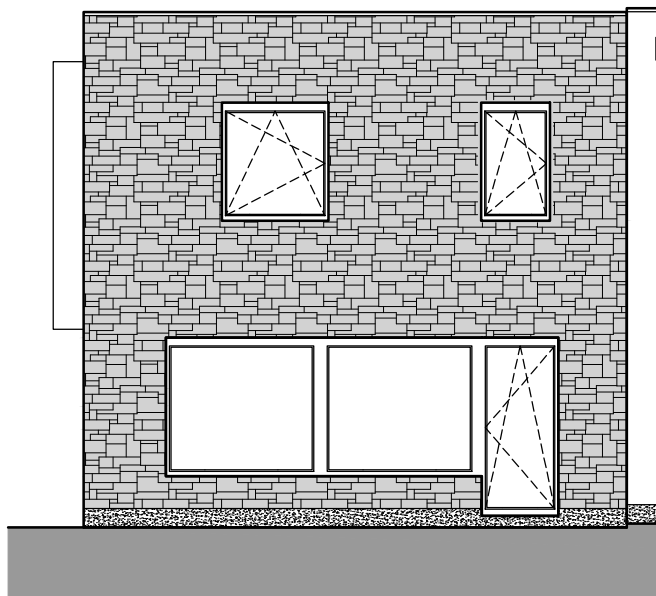

2022-09-30

INDEX 1

POHLEDY

typ domu:

4+kk

číslo domu:


ŘADOVÝ DŮM

Z108

Rodinné domy Britská čtvrť VI

FINEP CZ, a.s., Lannův palác, Havlíčkova 1, 110 00 Praha 1,
Tel.: 800 500 506, info@finep.cz, www.finep.cz

POHLED JIŽNÍ

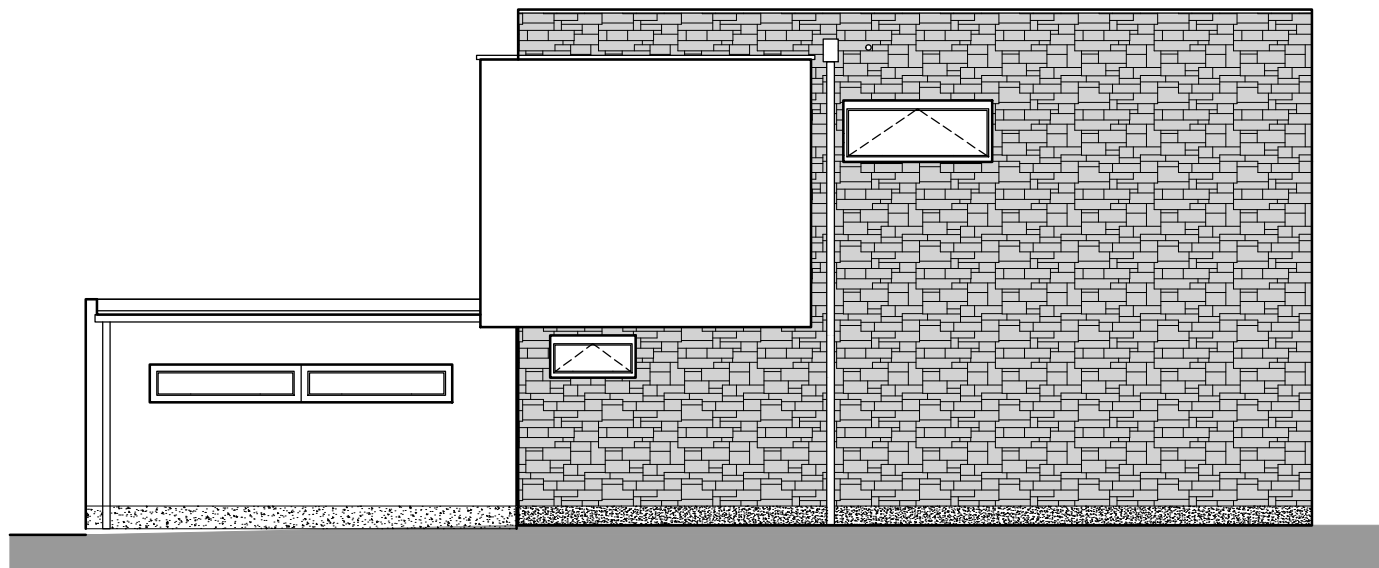

2022-09-30

INDEX | 1

POHLEDY

typ domu:

4+kk

číslo domu:

ŘADOVÝ DŮM

Z108